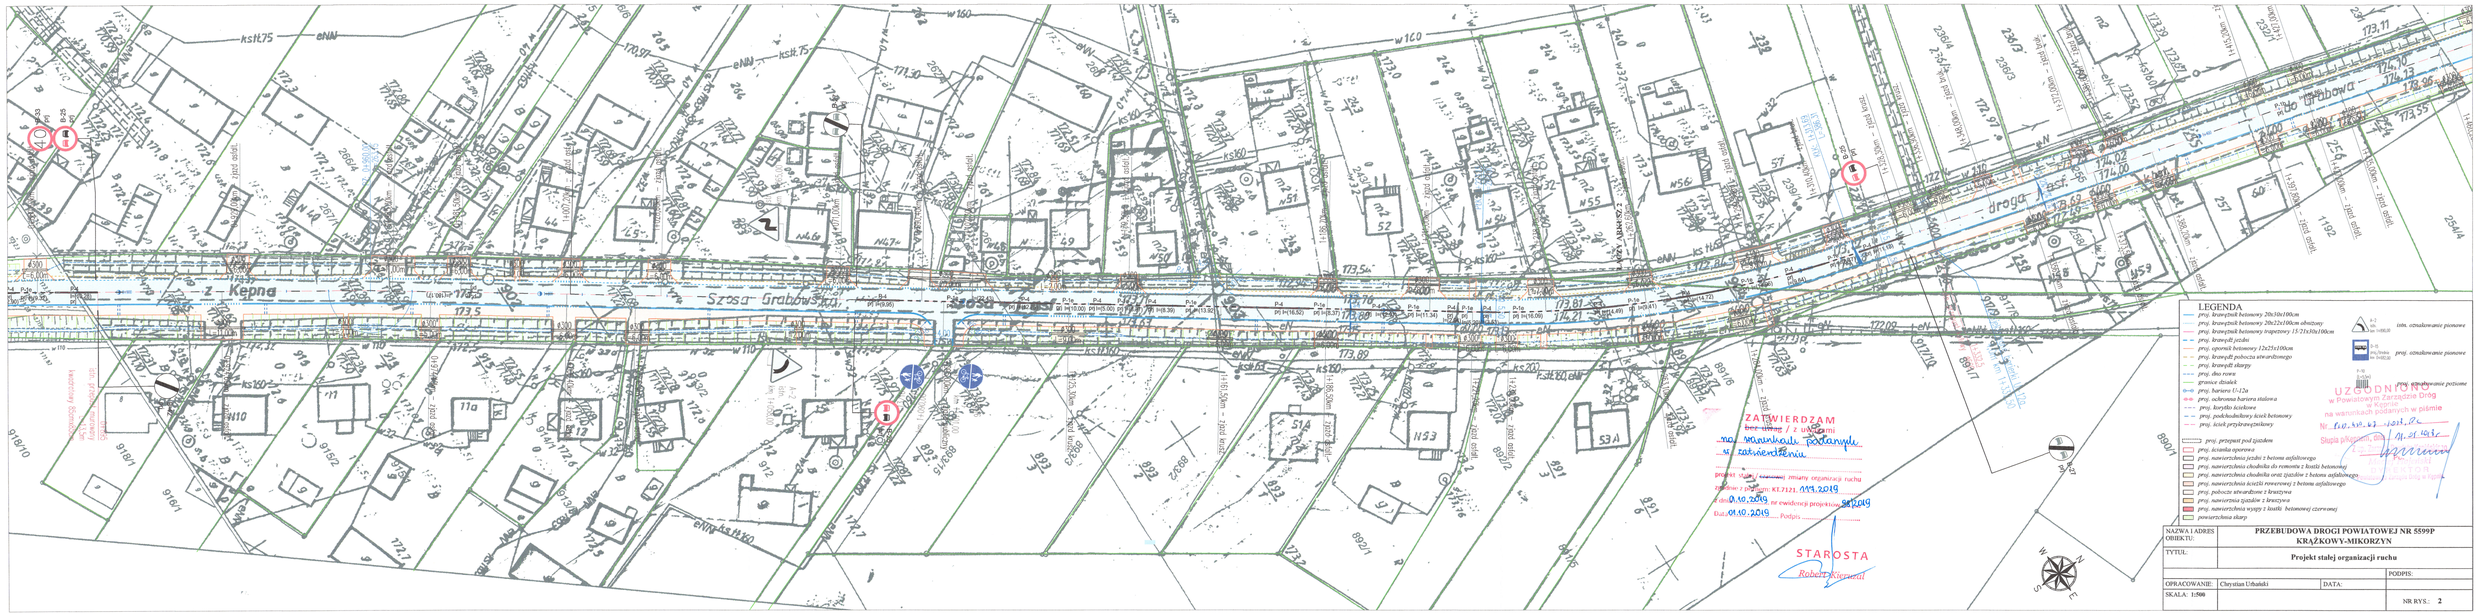

ZATWIERDZAM
bez uwag / z uwagami
na warunkach podanych
w zatwierdzeniu
projekt stałej / czasowej zmiany organizacji ruchu
zgodnie z projektem: KT.7121.111.2019
z dnia 01.10.2019 nr ewidencji projektów 98/2019
Data: 01.10.2019 Podpis

STAROSTA
Robert Kierstul

LEGENDA

- proj. krawężnik betonowy 20x30x100cm
- proj. krawężnik betonowy 20x22x100cm obniżony
- proj. krawężnik betonowy trapezowy 15/21x30x100cm
- proj. krawędź jezdni
- proj. oporniki betonowy 12x25x100cm
- proj. krawędź pobocza utwardzonego
- proj. krawędź skarpy
- proj. dno rowu
- granice działek
- proj. bariera U-12a
- proj. ochronna bariera stalowa
- proj. korytko ściekowe
- proj. podchodnikowy ściek betonowy
- proj. ściek przykrawężnikowy
- proj. przepust pod zjazdem
- proj. ścianka oporowa
- proj. nawierzchnia jezdni z betonu asfaltowego
- proj. nawierzchnia chodnika do remontu z kostki betonowej
- proj. nawierzchnia chodnika oraz zjazdów z betonu asfaltowego
- proj. nawierzchnia kostki rowerowej z betonu asfaltowego
- proj. pobocze utwardzone z kruszywa
- proj. nawierzchnia zjazdów z kruszywa
- proj. nawierzchnia wyspy z kostki betonowej czerwonej
- powierzchnia skarp

B-2 / 6h / tm. 1+00,00 — istn. oznakowanie pionowe

B-18 / 3+0,00 / tm. 1+00,00 — proj. oznakowanie pionowe

P-10 / 3+0,00 / tm. 1+00,00 — proj. oznakowanie poziome

UZGODNIONO
w Powiatowym Zarządzie Dróg
w Kępnie
na warunkach podanych w piśmie
Nr. 610.410.63.2021.PC
Słupia p/Kępna, dnia 11.01.2019 r.
Z upoważnienia Dyrektora
Wydziału Dróg w Kępnie

NAZWA I ADRES OBIEKTU:	PRZEBUDOWA DROGI POWIATOWEJ NR 5599P KRĄŻKOWY-MIKORZYN
TYTUŁ:	Projekt stałej organizacji ruchu
	PODPIS:
OPRACOWANIE: Chrystian Urbański	DATA:
SKALA: 1:500	NR RYS.: 2