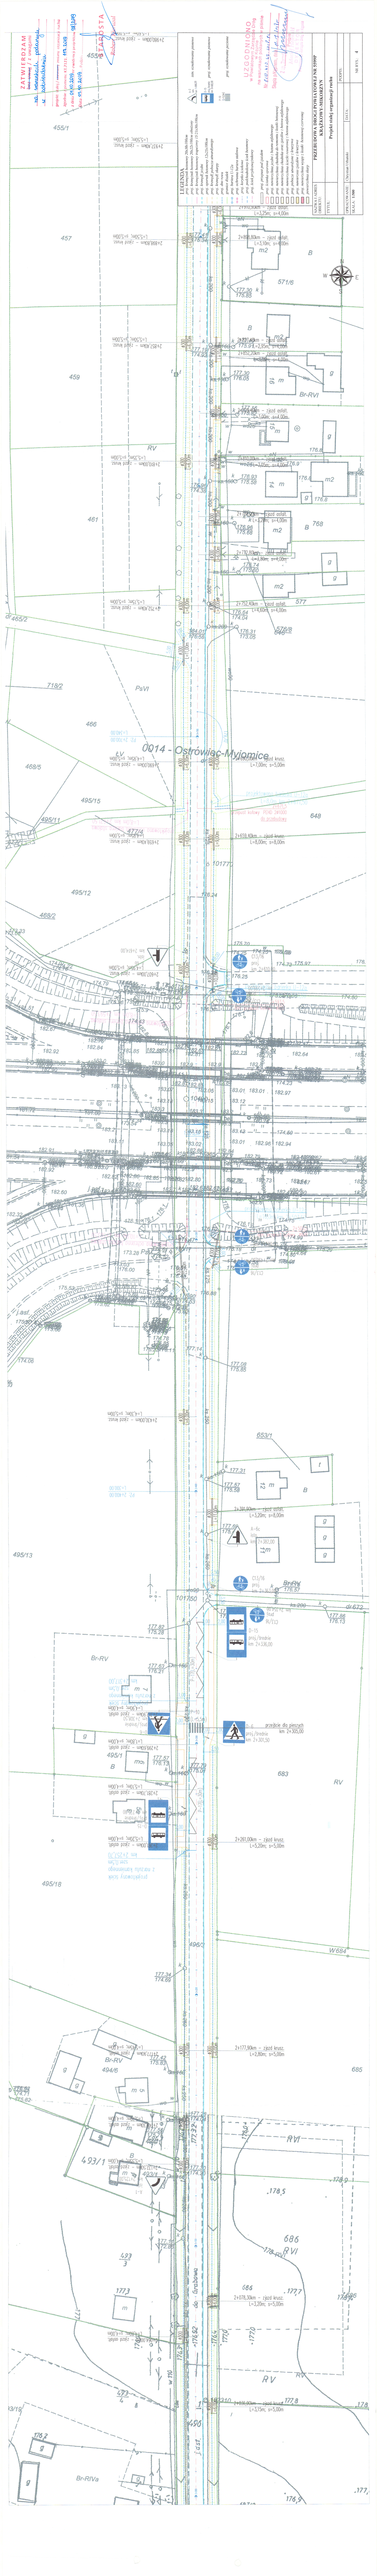
0014 - Ostrowiec-Myjomice