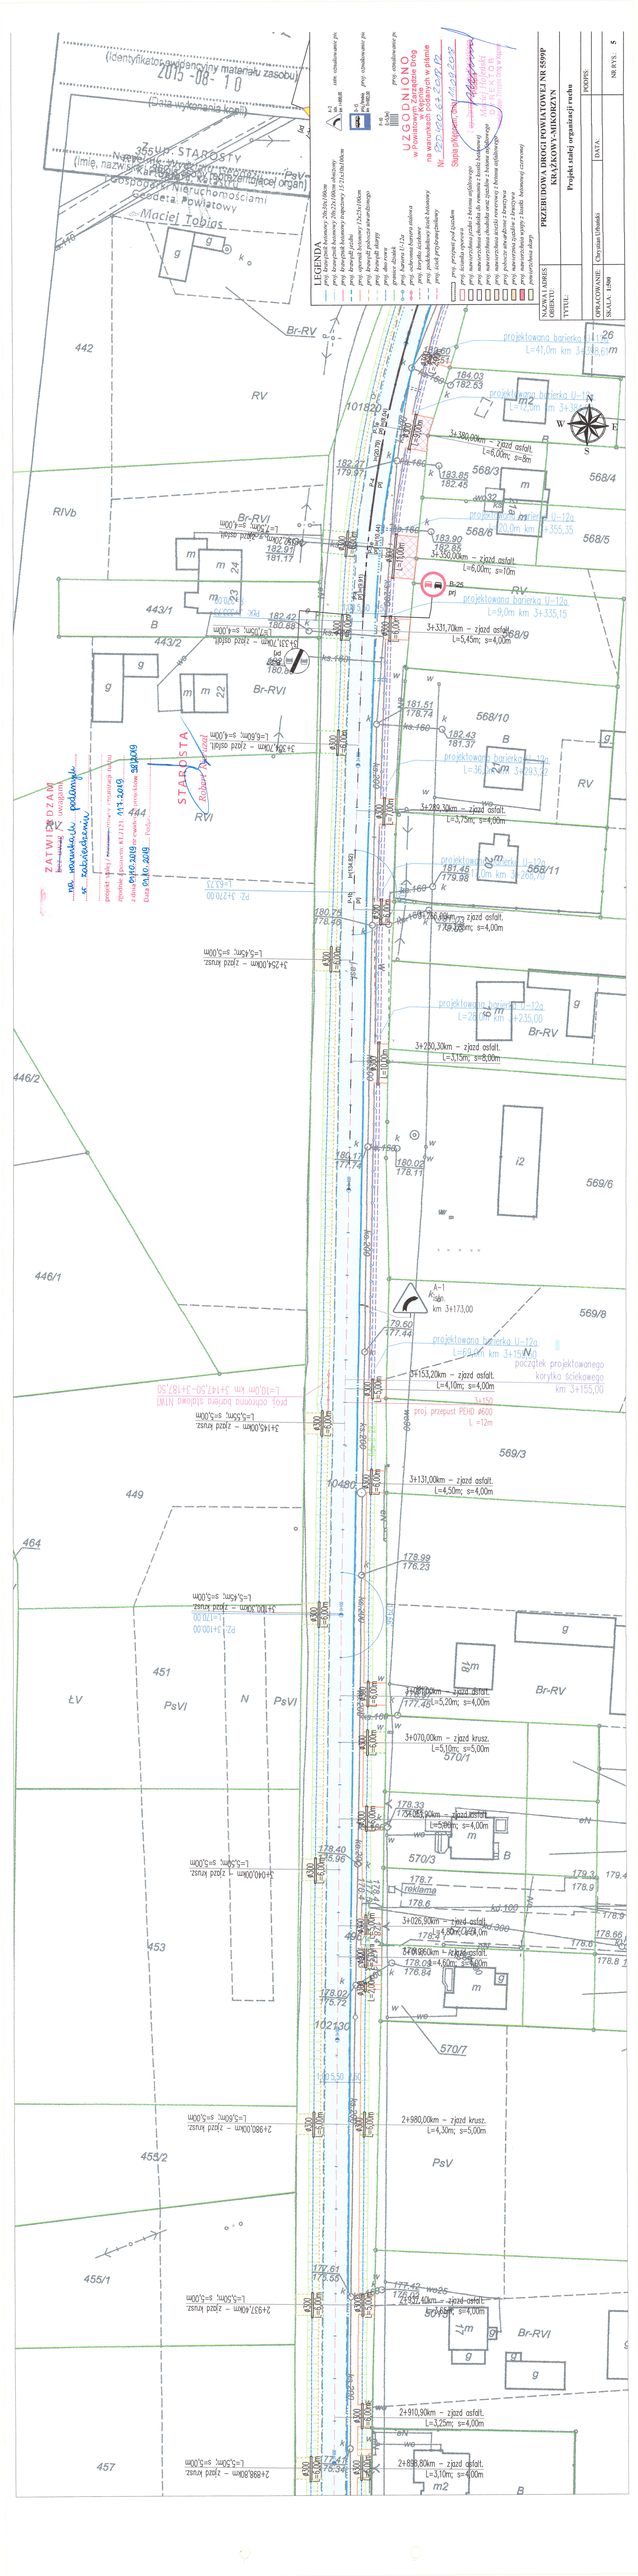
PRZEBUDOWA DROGI POWIATOWEJ NR 5509P
KRĄŻKOWY-MIKOMORZYN
Projekt stałej organizacji ruchu
SKALA 1:500
NR RYS. 5
UZGODNIONO
w Powiatowym Zarządzie Dróg
na warunkach podanych w piśmie
Nr
LEGENDA
ZATWIERDZAM
STAROSTA
Robert Kanafa
Starosta
Maciel Tobias
(Identyfikator dysponenta materiału zasobu)
(Data wydania kopii)
(Imię, nazwisko, stanowisko i podpis osoby upoważnionej do wydania kopii)
(Nazwa organu prowadzącego zasób geodezyjny i kartograficzny albo jednostki organizacyjnej tego organu)
Kierownik Powiatowego Ośrodka Geodezyjnego i Kartograficznego
Starosta Powiatowy
Maciel Tobias
Br-RV
RV
RIVb
Br-RVI
RVI
PsV
PsVI
ŁV
N
442
443/1
443/2
444
446/2
446/1
449
451
453
455/1
457
464
568/3
568/4
568/5
568/6
568/8
568/9
568/10
568/11
569/3
569/6
569/8
570/1
570/3
570/7
B-25
proj. przepust PEHD Ø600
L=12m
proj. przepust PEHD Ø400
L=12m
projektowana bariera U-12a
projektowana poręcz U-12a
projektowana bariera U-1a
3+331,70km – zjazd asfalt.
L=5,45m; s=4,00m
3+289,30km – zjazd asfalt.
L=3,75m; s=4,00m
3+200,30km – zjazd asfalt.
L=3,15m; s=8,00m
3+153,20km – zjazd asfalt.
L=4,10m; s=4,00m
3+131,00km – zjazd asfalt.
L=4,50m; s=4,00m
3+070,00km – zjazd krusz.
L=5,10m; s=5,00m
3+026,90km – zjazd asfalt.
L=4,60m; s=4,00m
2+980,00km – zjazd krusz.
L=4,30m; s=5,00m
2+910,90km – zjazd asfalt.
L=3,25m; s=4,00m
2+888,80km – zjazd asfalt.
L=3,10m; s=4,00m
3+254,00km – zjazd krusz.
L=6,45m; s=5,00m
3+145,00km – zjazd krusz.
L=5,45m; s=5,00m
3+100,00km – zjazd krusz.
L=5,45m; s=5,00m
3+040,00km – zjazd krusz.
L=5,45m; s=5,00m
2+880,00km – zjazd krusz.
L=5,65m; s=5,00m
2+937,00km – zjazd krusz.
L=5,45m; s=5,00m
początek projektowanego koryta ściekowego km 3+155,00
km 3+173,00
km 3+235,00
km 3+150,00
km 3+355,35
km 3+333,15
km 3+343,32
km 3+288,00
