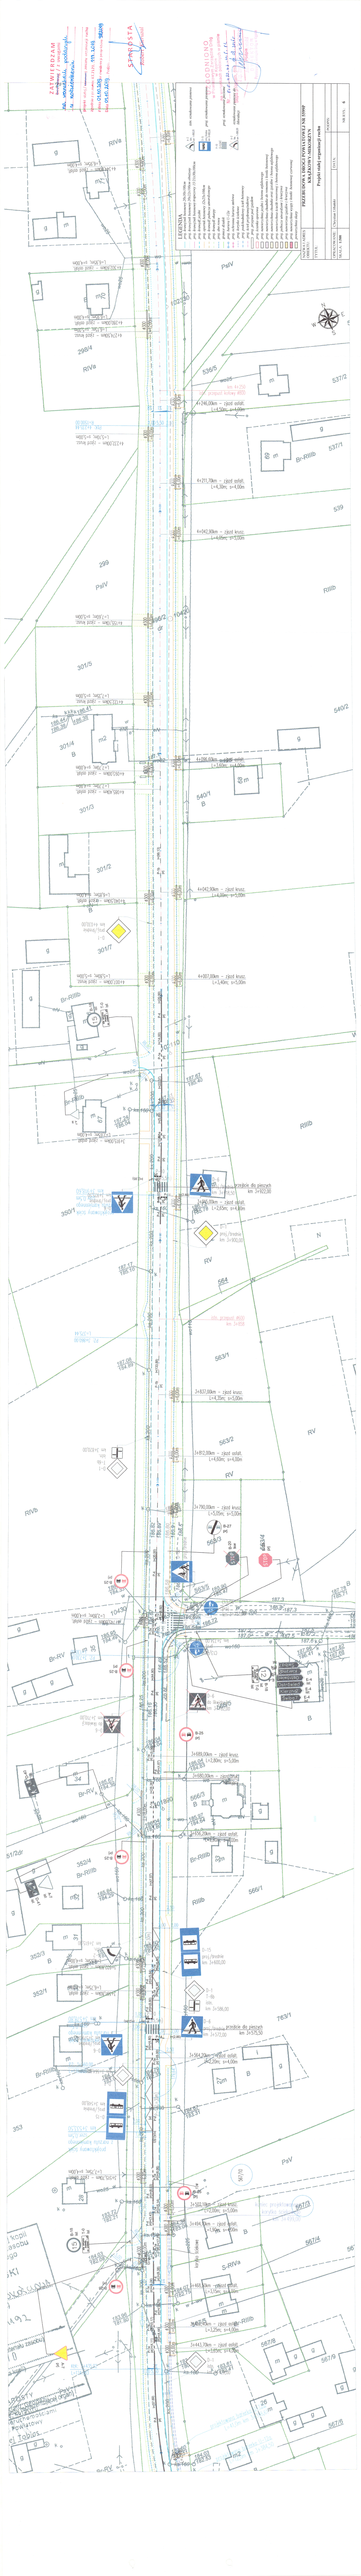
ZATWIERDZAM
Wydział Gospodarki Nieruchomościami
Wydział Gospodarki Nieruchomościami
Wydział Gospodarki Nieruchomościami
ZATWIERDZAM
ODDANO
PRZEDSIĘWZIĘCIE POLEGAJĄCE NA BUDOWIE
Przebudowa i rozbudowa
LEGENDA
TYTUŁ:
SKALA: 1:1000
ARKUSZ: 4