


LEGENDA

- proj. krawężnik betonowy 20x30x100cm
- proj. krawężnik betonowy 20x25x100cm
- proj. krawężnik betonowy 15x25x100cm
- proj. krawężnik żelazny
- proj. opornik betonowy 12x25x100cm
- proj. krawężnik pobocza utwardzonego
- proj. krawężnik sturpy
- proj. dno rowu
- proj. granice działek
- proj. bariera U-12a
- proj. ochronna bariera stalowa
- proj. korytka ściekowe
- proj. podchodnikowy ściek betonowy
- proj. przepust pod zjazdem
- proj. scianka oporowa
- proj. nawierzchnia jezdni z betonu asfaltowego
- proj. nawierzchnia chodnika do remonta z kostki betonowej
- proj. nawierzchnia chodnika oraz zjazdów z betonu asfaltowego
- proj. nawierzchnia ścieżki rowerowej z betonu asfaltowego
- proj. pobocza utwardzone z brzozywa
- proj. nawierzchnia zjazdów z brzozywa
- proj. nawierzchnia wyspy z kostki betonowej czarowanej
- powierzchnia skarp
- istn. oznakowanie pionowe
- proj. oznakowanie pionowe
- proj. oznakowanie pionowe do likwidacji

ZATWIERDZAM
 z uwagami / z uwagami
 MOC. KRAJOWY KANCELARZ PODPISY
 projekt stacji / ...
 zgodnie z planem nr 7121, 117, 2019
 z datą 04.10.2019 r. widownia i projekty nr 2019
 Data 04.10.2019 r. Powiat

STAROSTA
 Robert Gęździński

UZGODNIONO
 w Powiatowym Zarządzie Dróg
 na warunkach płatności w piśmie
 Nr 2019/2019/2019
 Słupka przekładni: 11.09.2019
 Adres: ...
 D.Y. ...
 Powiatowy Zarząd Dróg

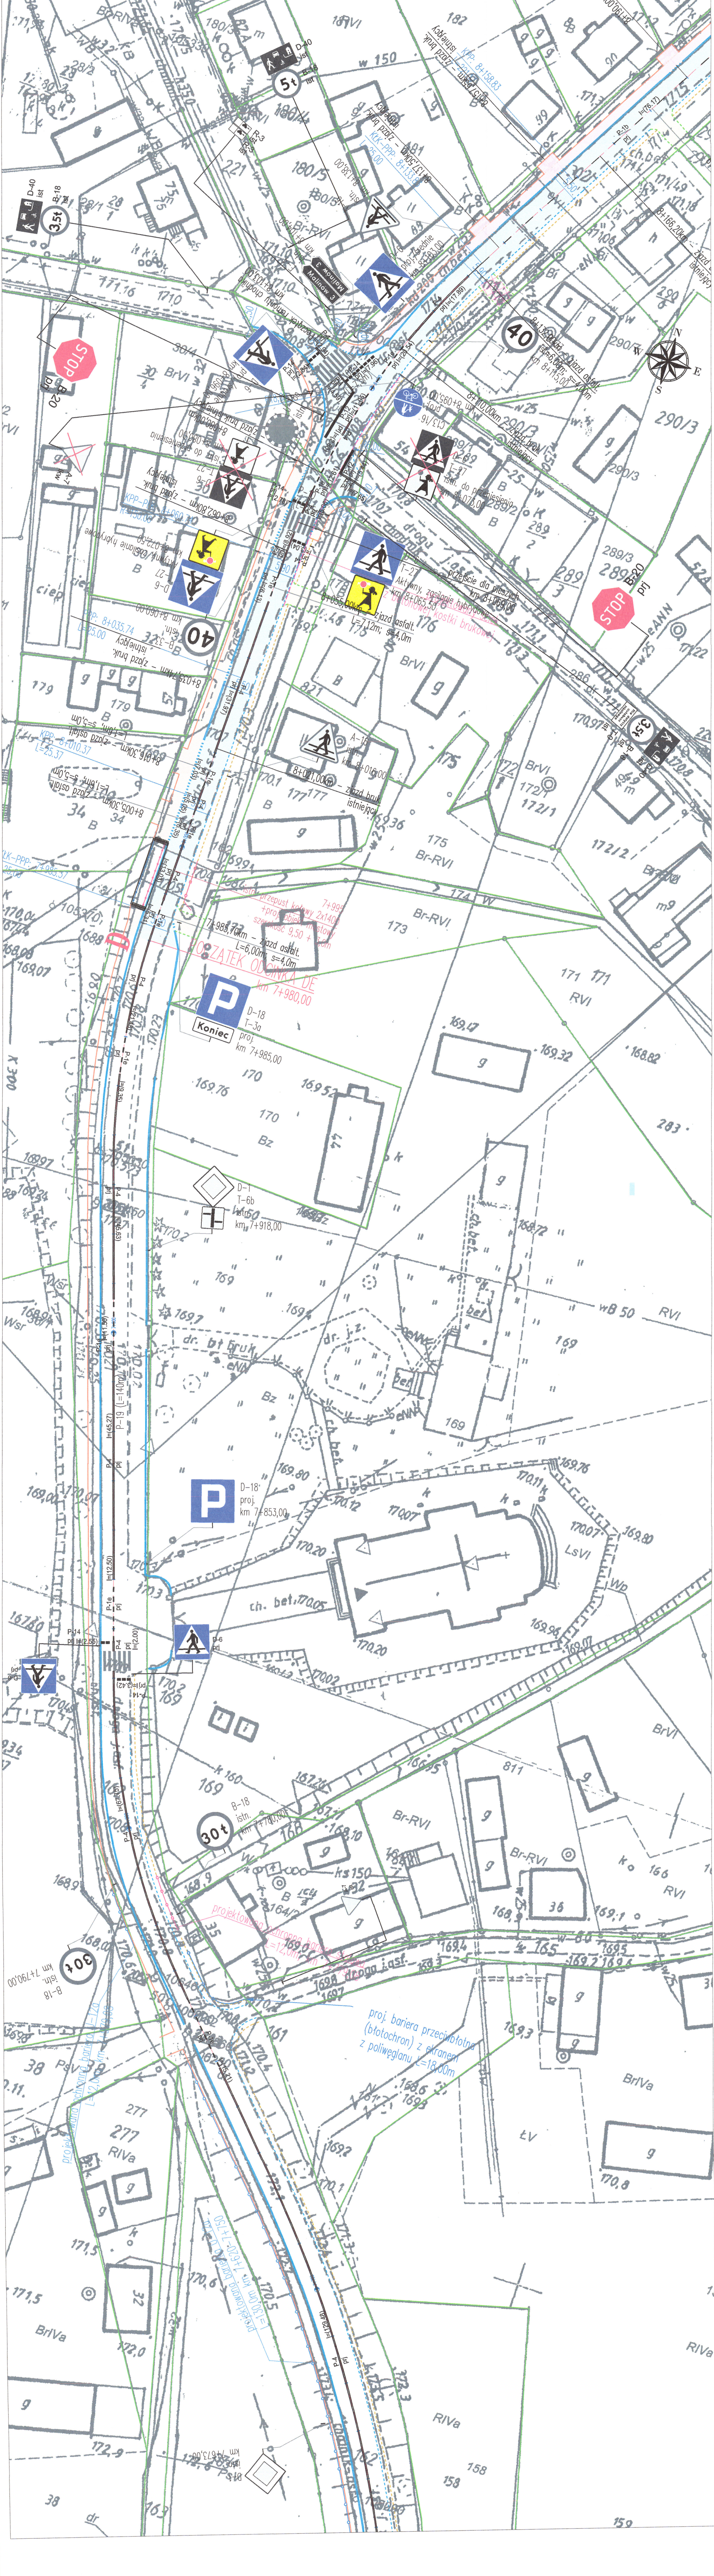

NAMOWA I ADRES:	PRZEBUDOWA DRUGI POWIATOWEJ NR 5599P
OBIEKTU:	KRAJKOWY-MIKORZYN
TYTUŁ:	Projekt stacji organizacji ruchu
OPRACOWANIE:	Chrystian Urbaniński
SKALA:	1:500
DATA:	
PODPIS:	
NR RYS:	11